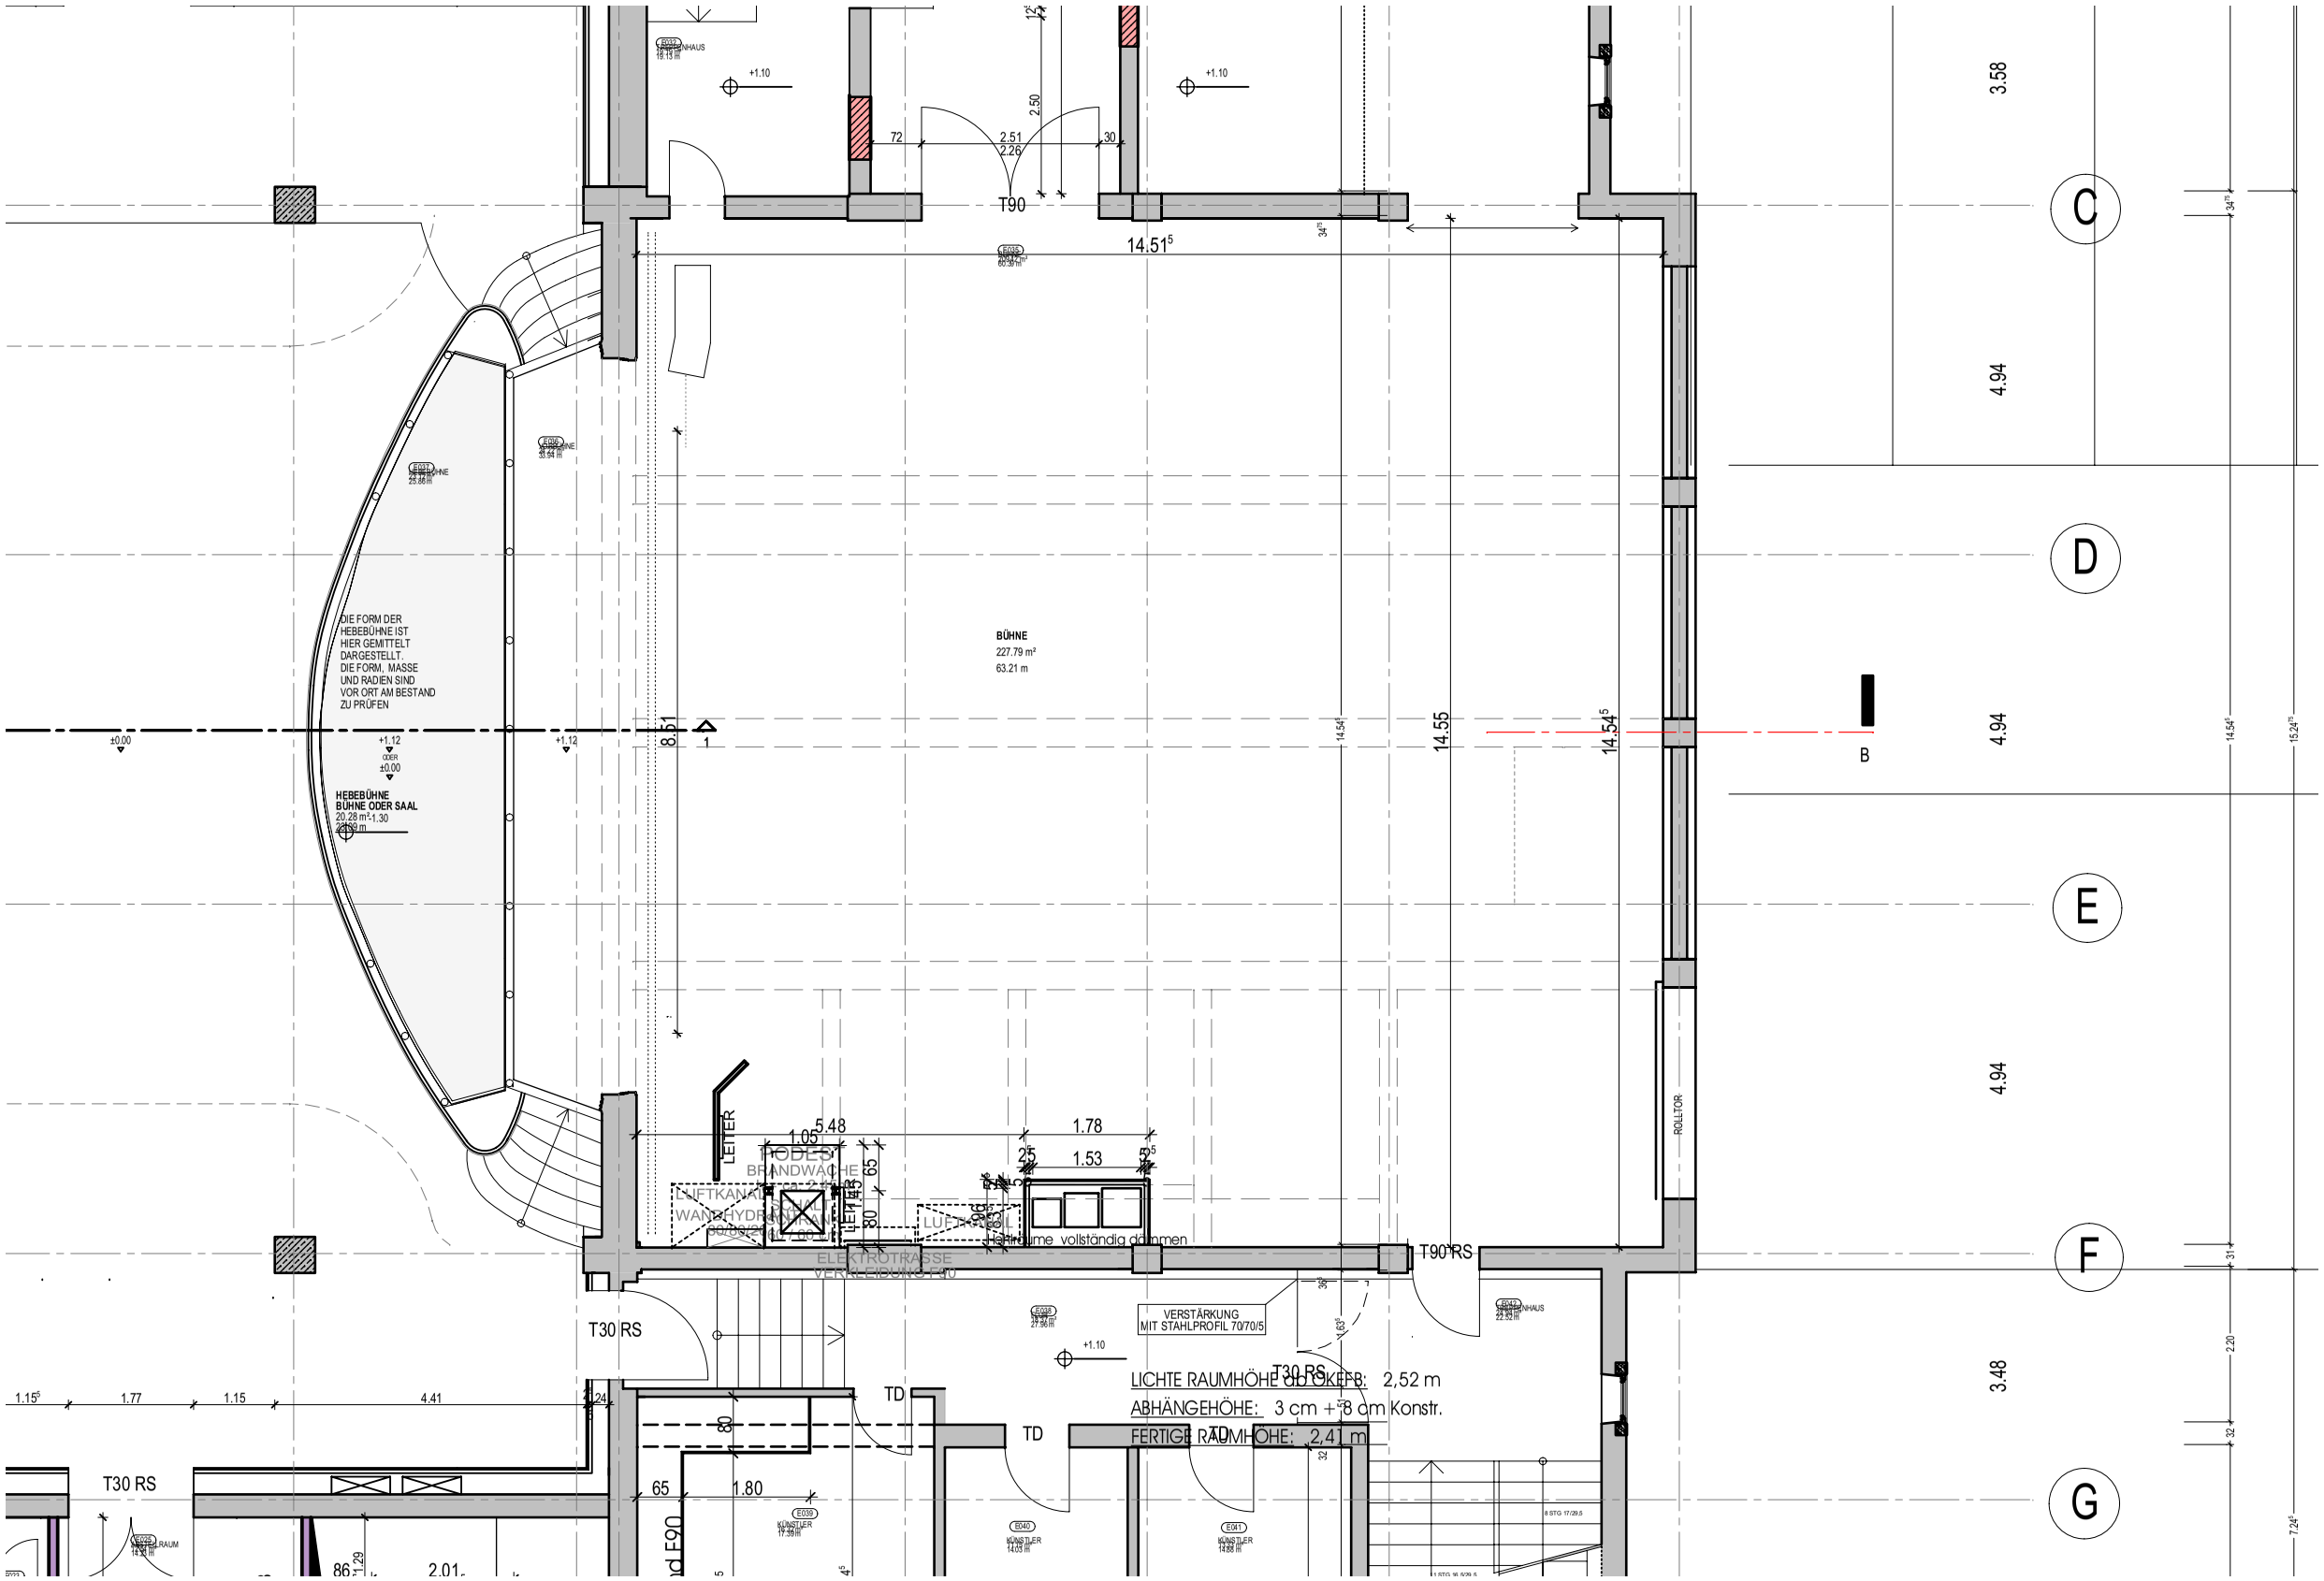
BÜHNE
227.79 m²
63.21 m
DIE FORM DER HEBEBÜHNE IST HIER GEMITTELT DARGESTELLT. DIE FORM, MASSE UND RADIEN SIND VOR ORT AM BESTAND ZU PRÜFEN
HEBEBÜHNE BÜHNE ODER SAAL
20.28 m²
LETTER
TÜDLS BRANDWACHE
LUFTKANÄLE WANDHYDRANTEN
ELECTROTRASSE VERTEILERUNG
Hohlräume vollständig dämmen
ROLLTOR
VERSTÄRKUNG MIT STAHLPROFIL 70/70/5
LICHTE RAUMHÖHE OBERKEFB: 2,52 m
ABHÄNGEHÖHE: 3 cm + 8 cm Konstr.
FERTIGE RAUMHÖHE: 2,41 m
T30 RS
T90 RS
T90
TD
C
D
E
F
G
B